



SEÇÃO ATERRO

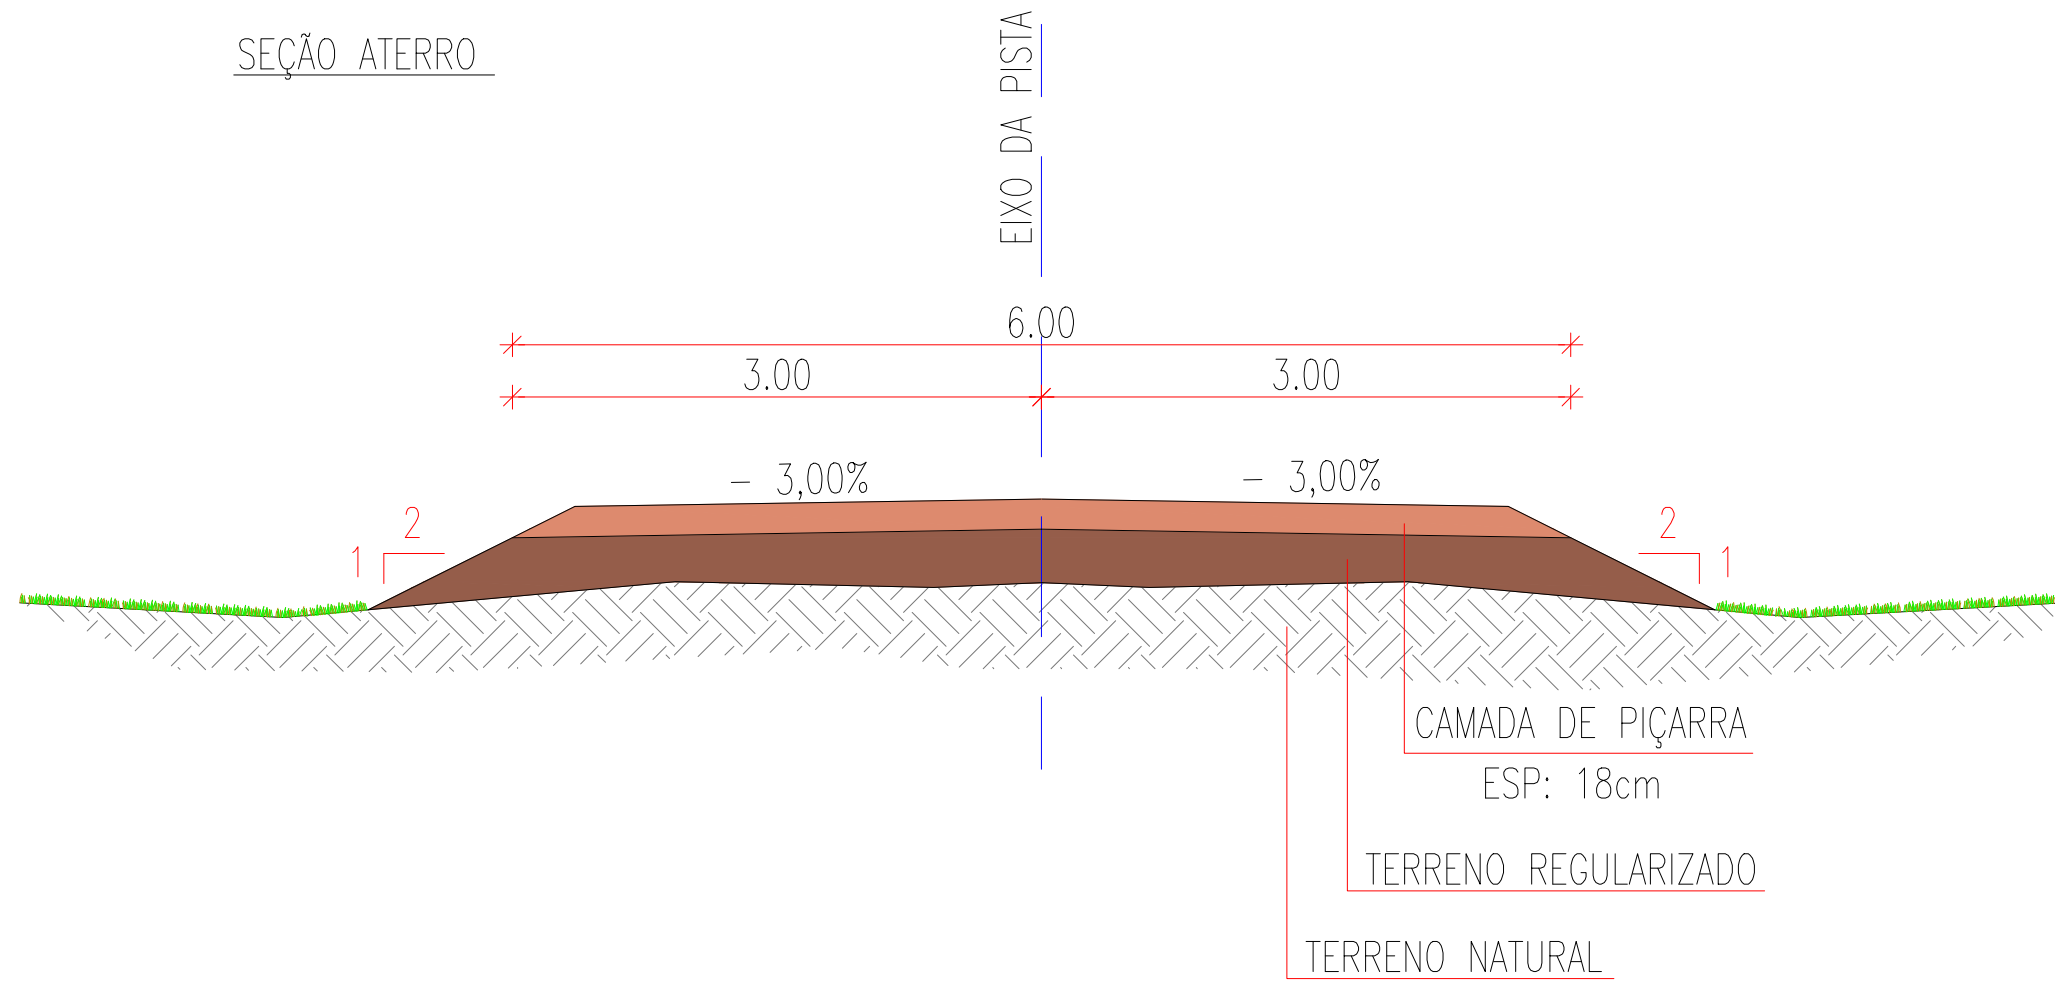

SEÇÃO DE CORTE

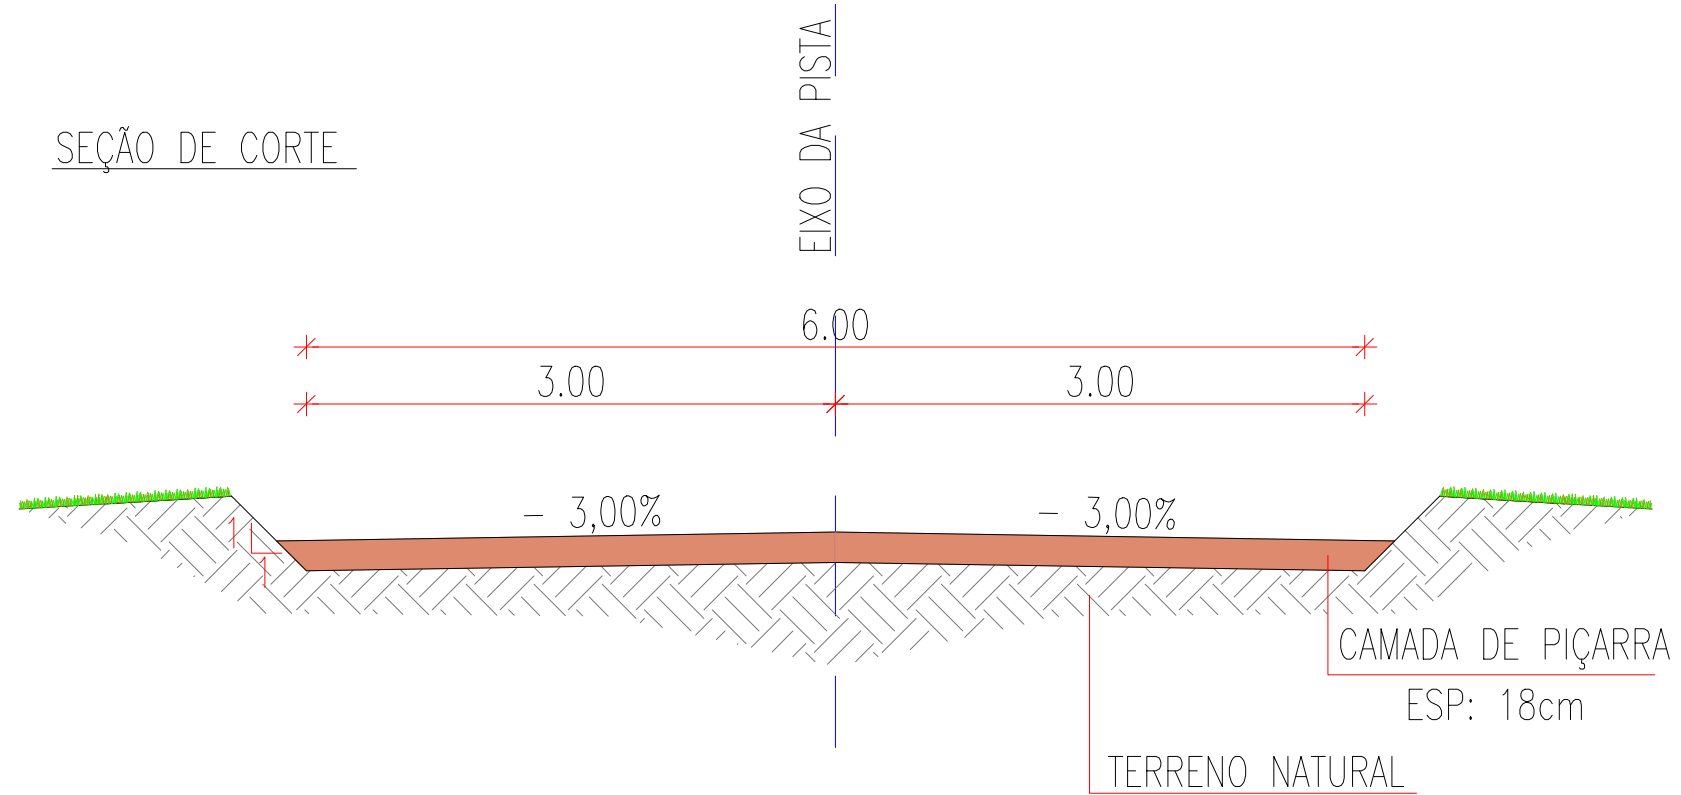

|   |  |           |
|---|--|-----------|
| PREFEITURA MUNICIPAL DE GUARACIABA DO NORTE   |  | PRANCHA:  |
| RECUPERAÇÃO DE ESTRADAS VICINAIS NO MUNICÍPIO DE GUARACIABA DO NORTE-CE - PT 1086270-03 |  | 1 / 01    |
| SEÇÃO TIPO DA VIA COM LARGURA 6,00m   |  | ESCALA:   |
| PROJETISTA:   | ENG. CIVIL ARTHUR MOREIRA TORQUATO - CREA 53.900D-CE | S/ escala |
| ARQUIVO:  | BAIRRO CONCEIÇÃO_ESTRADA SEDE A CE 187-SEÇÕES_R0.DWG |           |